

FÖRVALTNINGS AB FRAMTIDEN


PROJEKTERINGSANVISNING FÖR DATORISERADE
STYR- & ÖVERVAKNINGSANLÄGGNINGAR

BILAGA 4A


PRINCIPBILDER KOMMUNIKATION

Version 2015

Förvaltnings AB Framtiden – Uppkoppling av tekniska installationer - systemlösning

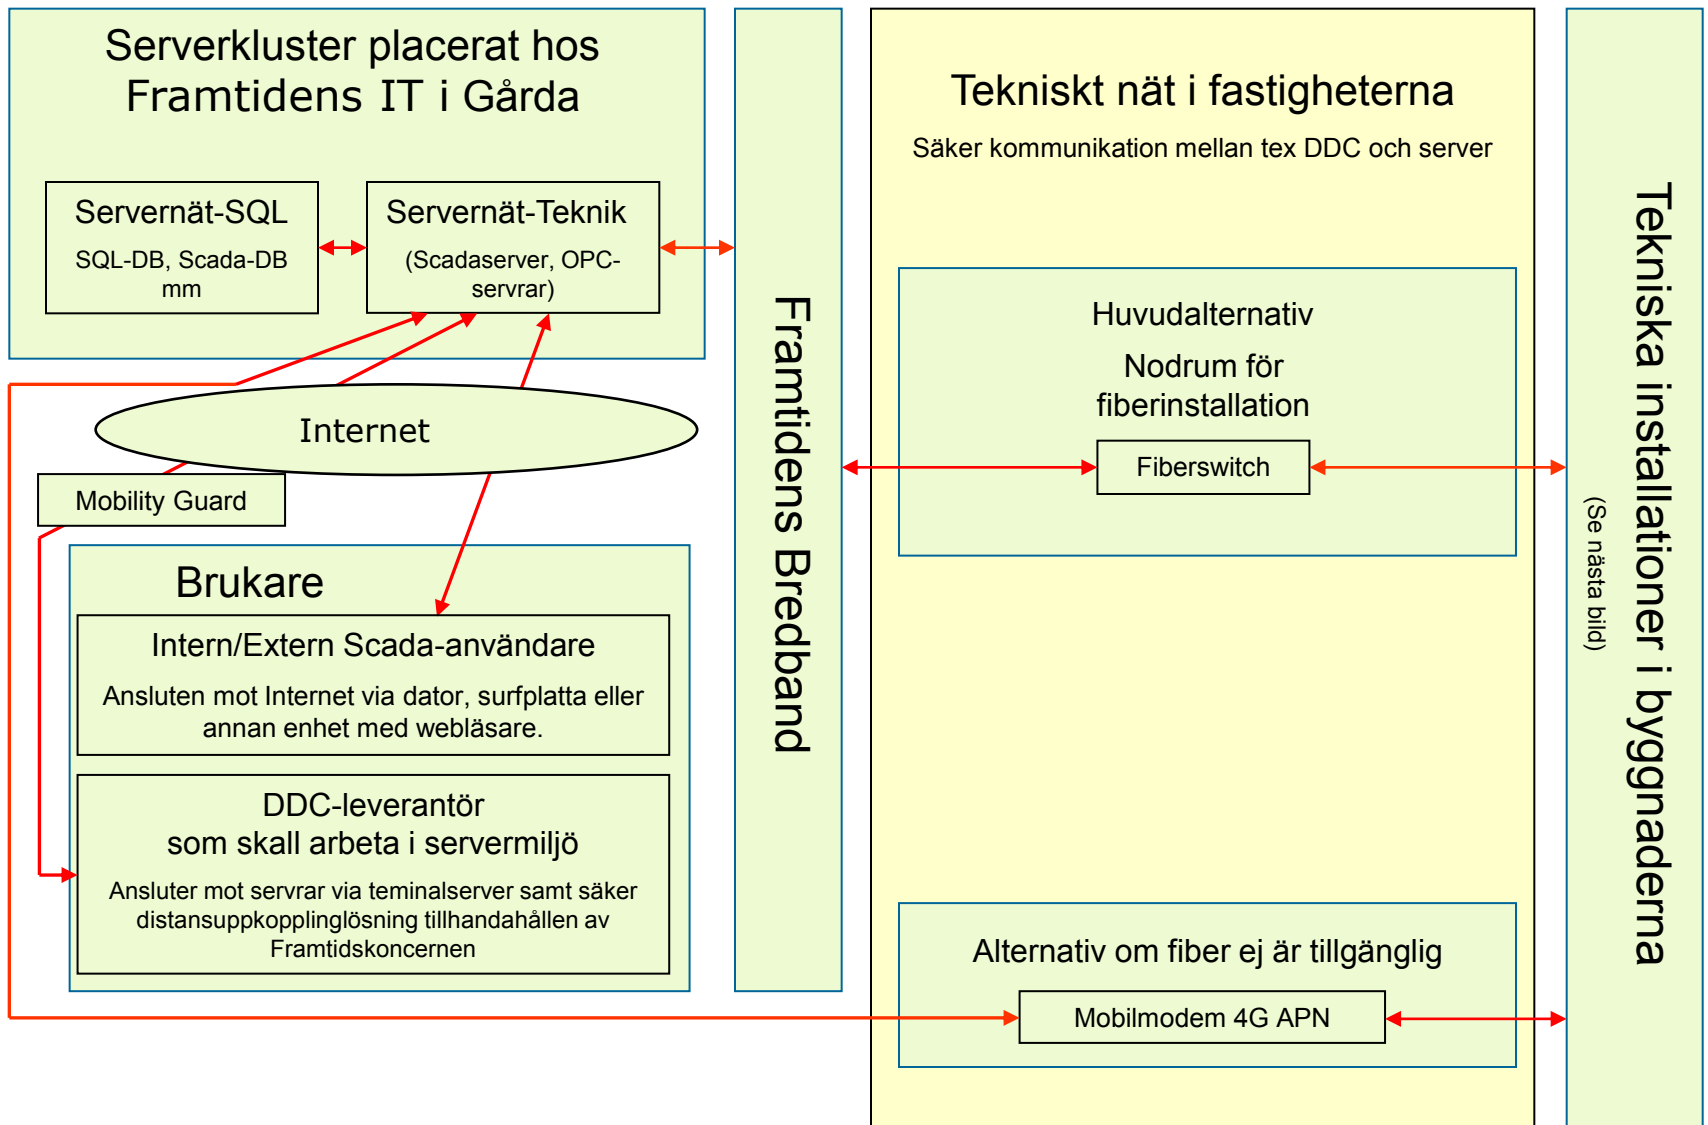

Förvaltnings AB Framtiden – Schematisk uppkoppling av tekniska installationer inom byggnaderna

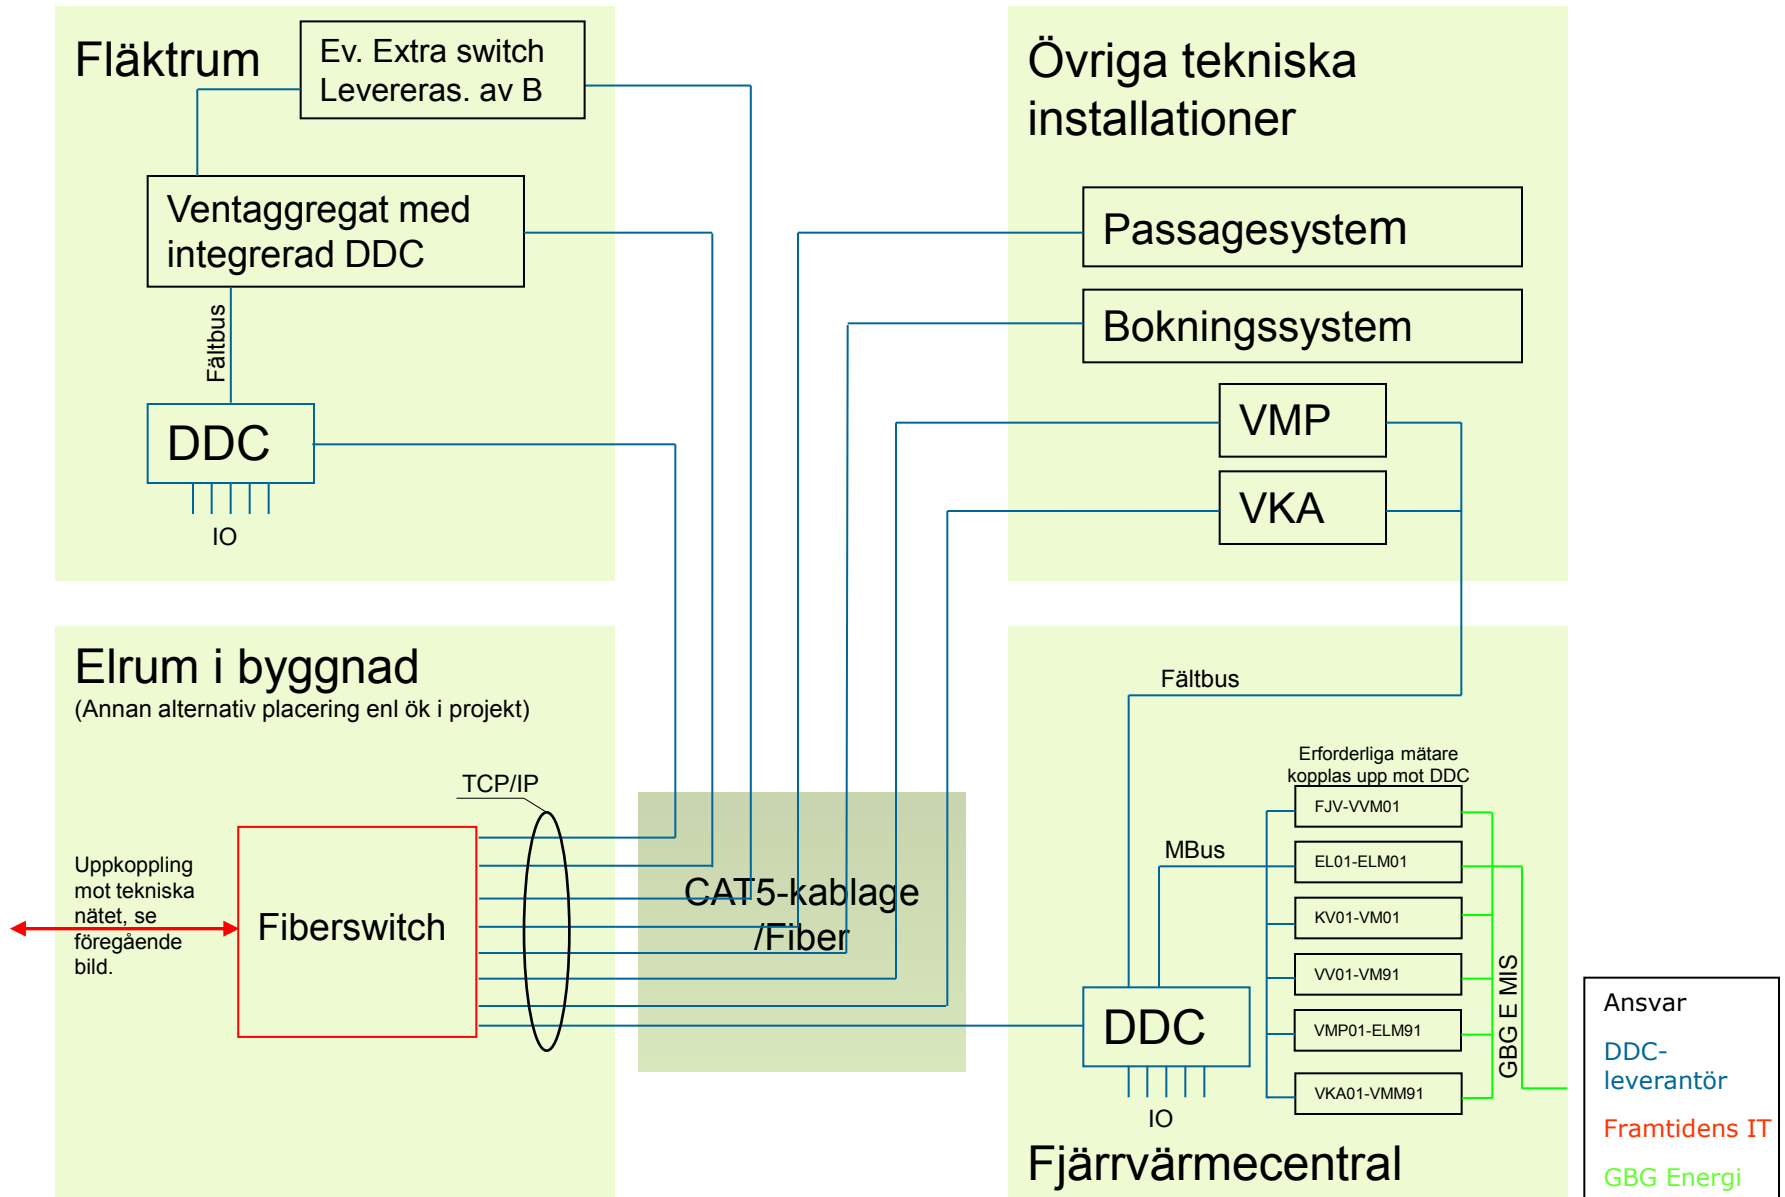

Ansvar
 DDC-leverantör
 Framtidens IT
 GBG Energi